


PLAN  
**03-001 Übersichtsplan, km 3.19 - 3.68**

**Los 3: Zentrum Schlieren  
 Submissionsprojekt**

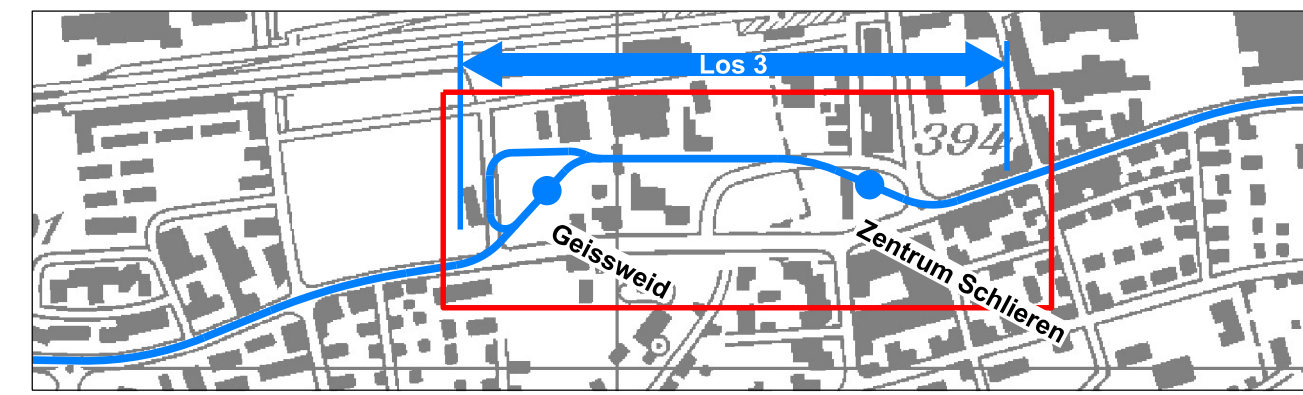

MASSTAB	FORMAT	DATEINAME
1:1000	30 / 84	G-03 001 Uebersichtsplan km 319 368-V1_0-31_10_2016

PLAN-NR. / VERS.	BEARBEITET	DATUM	KONTROLLIERT	DATUM
5811.4_068	VIS	25.02.2016	FCH	25.02.2016
5811.4_068_A	VIS	31.10.2016	FCH	31.10.2016

PROJEKTVERFASSER


Ingenieurgesellschaft LIMTAL  
 c/o Basler & Hofmann AG  
 Forchstrasse 395  
 8032 Zürich

**Basler & Hofmann**  
 Ingenieure, Planer und Berater

**gruner**

**SNZ**  
 SNZ Ingenieure und Planer AG

Subplaner: Sauber + Gisin Engineering AG

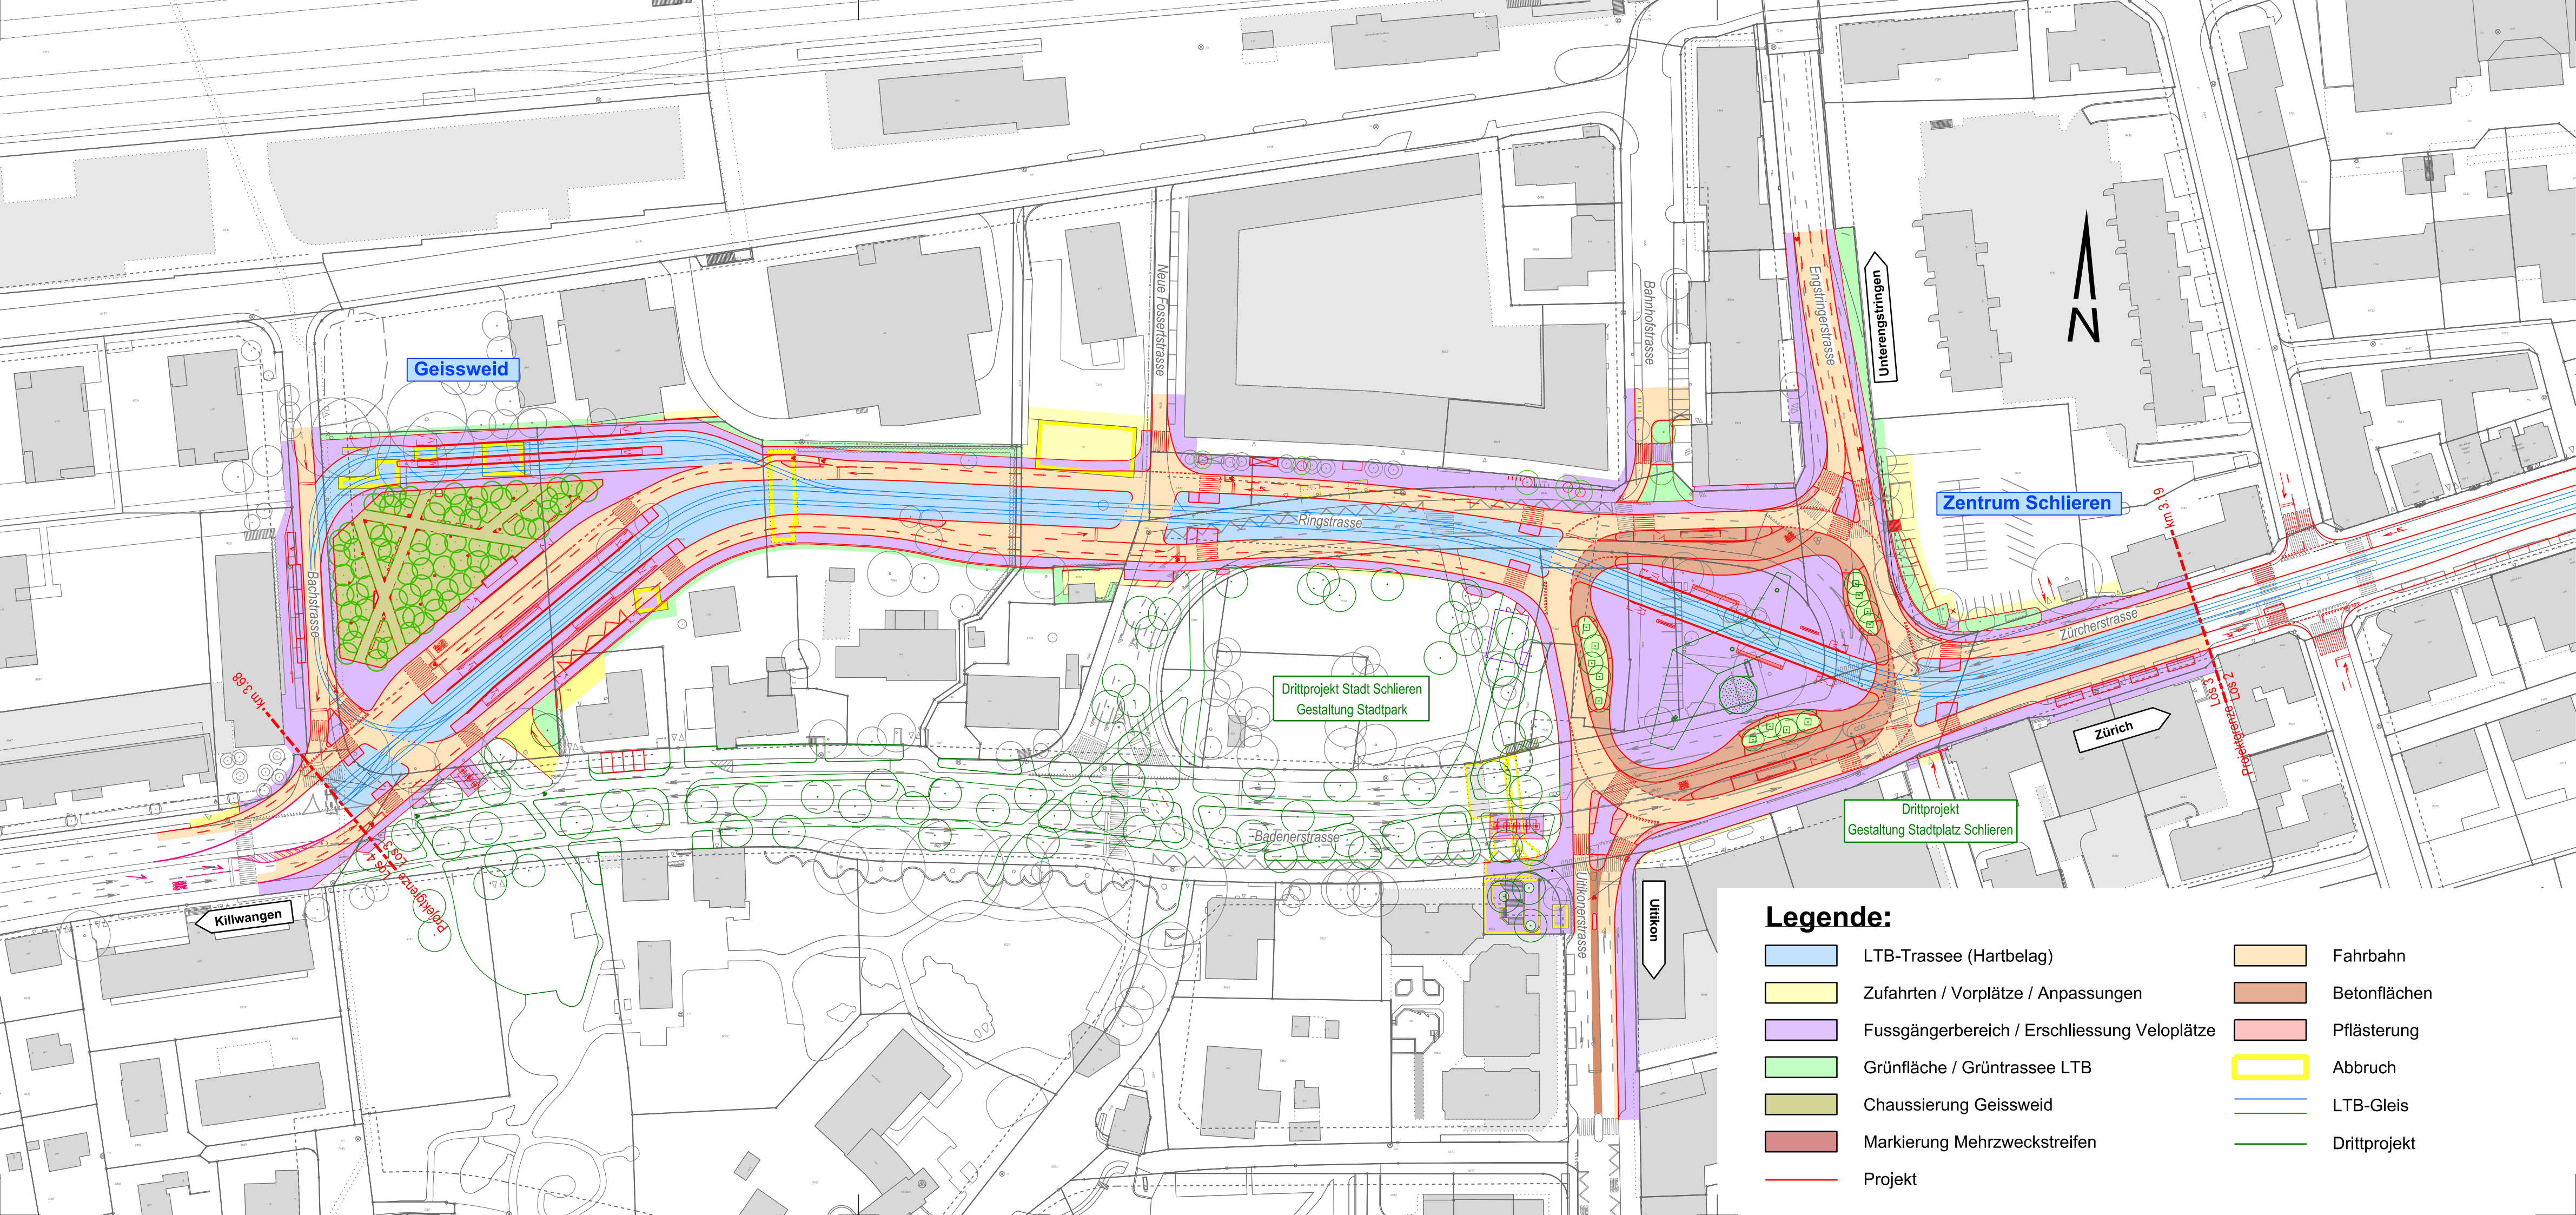

**Legende:**

- LTB-Trasse (Hartbelag)
- Fahrbahn
- Zufahrten / Vorplätze / Anpassungen
- Betonflächen
- Fussgängerbereich / Erschliessung Veloplätze
- Pflästerung
- Grünfläche / Grüntrasse LTB
- Abbruch
- Chaussierung Geissweid
- LTB-Gleis
- Markierung Mehrzweckstreifen
- Drittprojekt
- Projekt